



PŮDORYS 1.NP

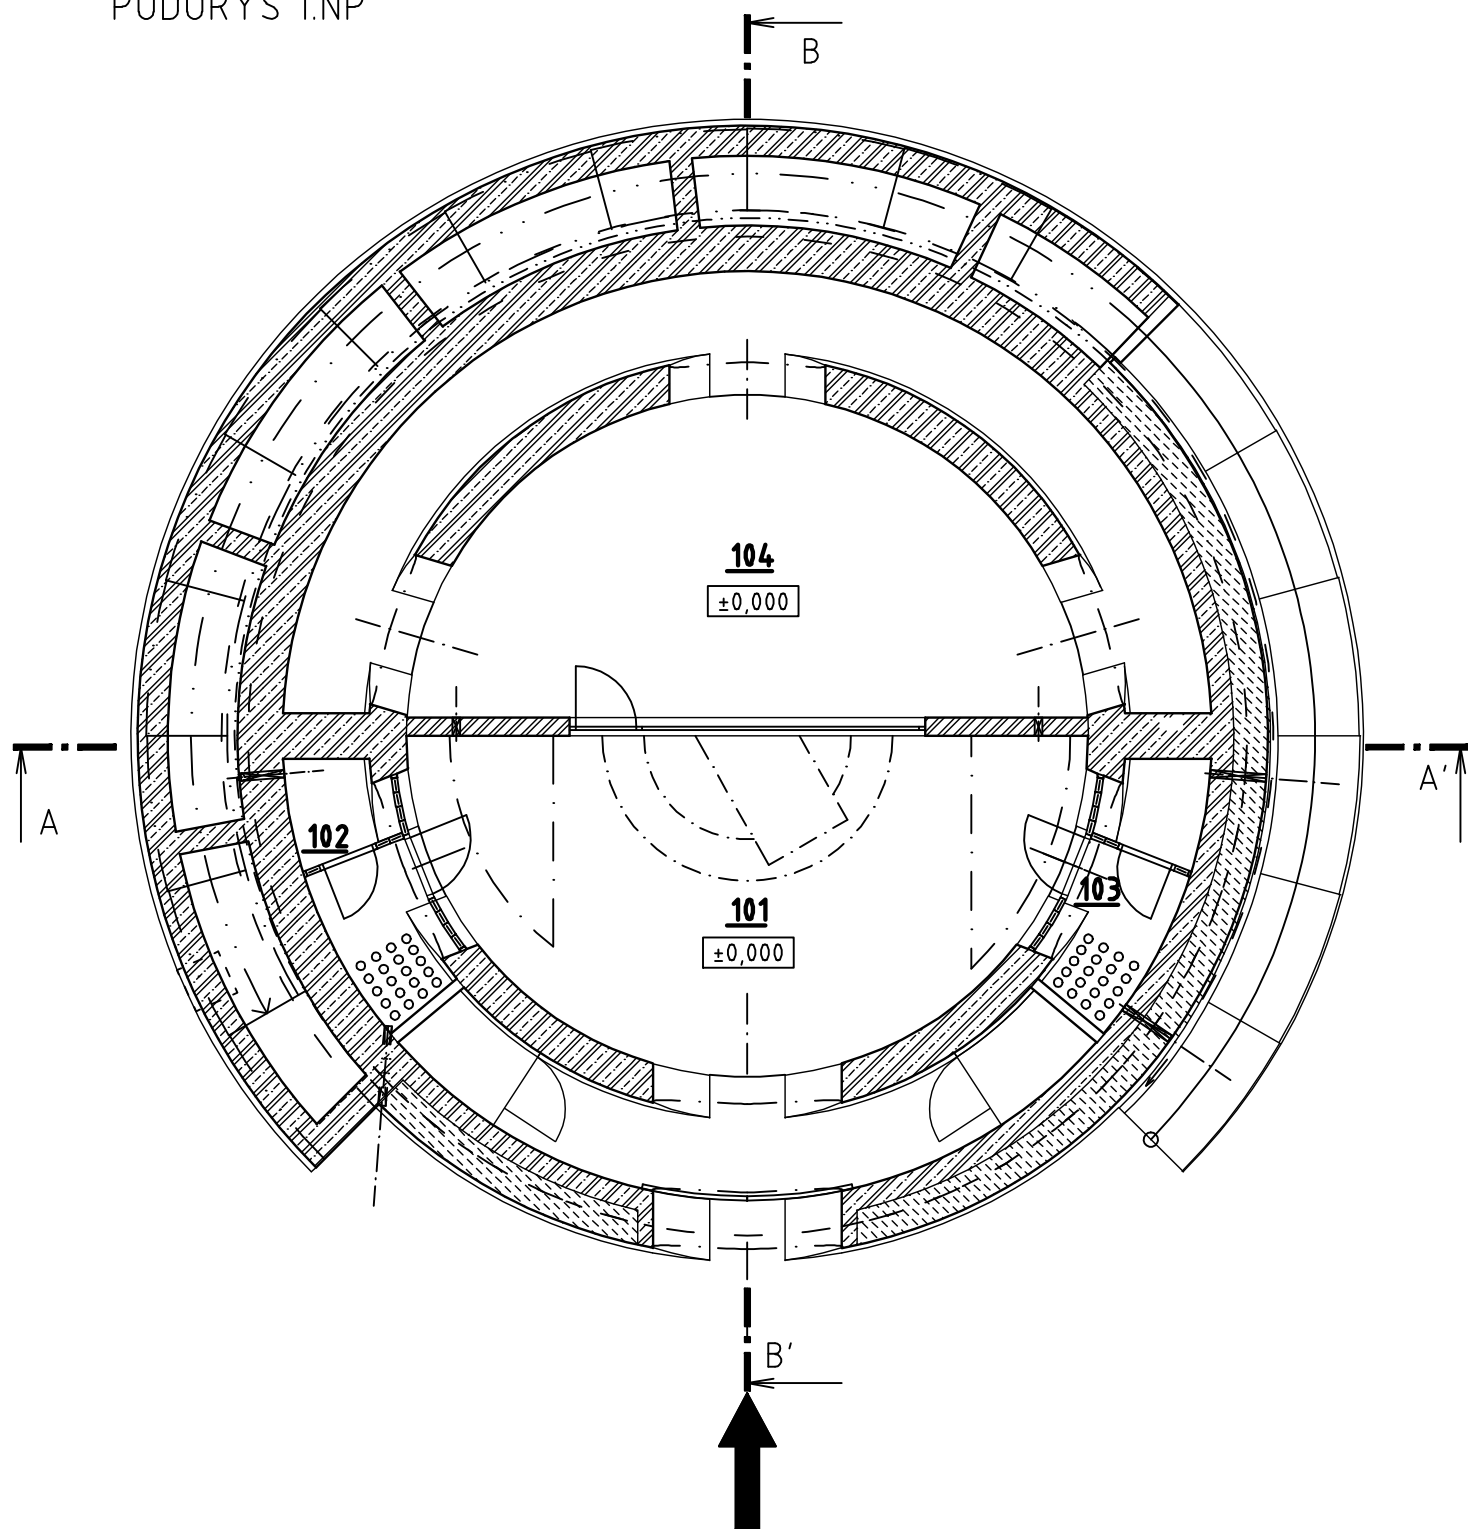

PŮDORYS 4.NP
(PODESTA S BALKÓNEM V ÚROVNI 14m)

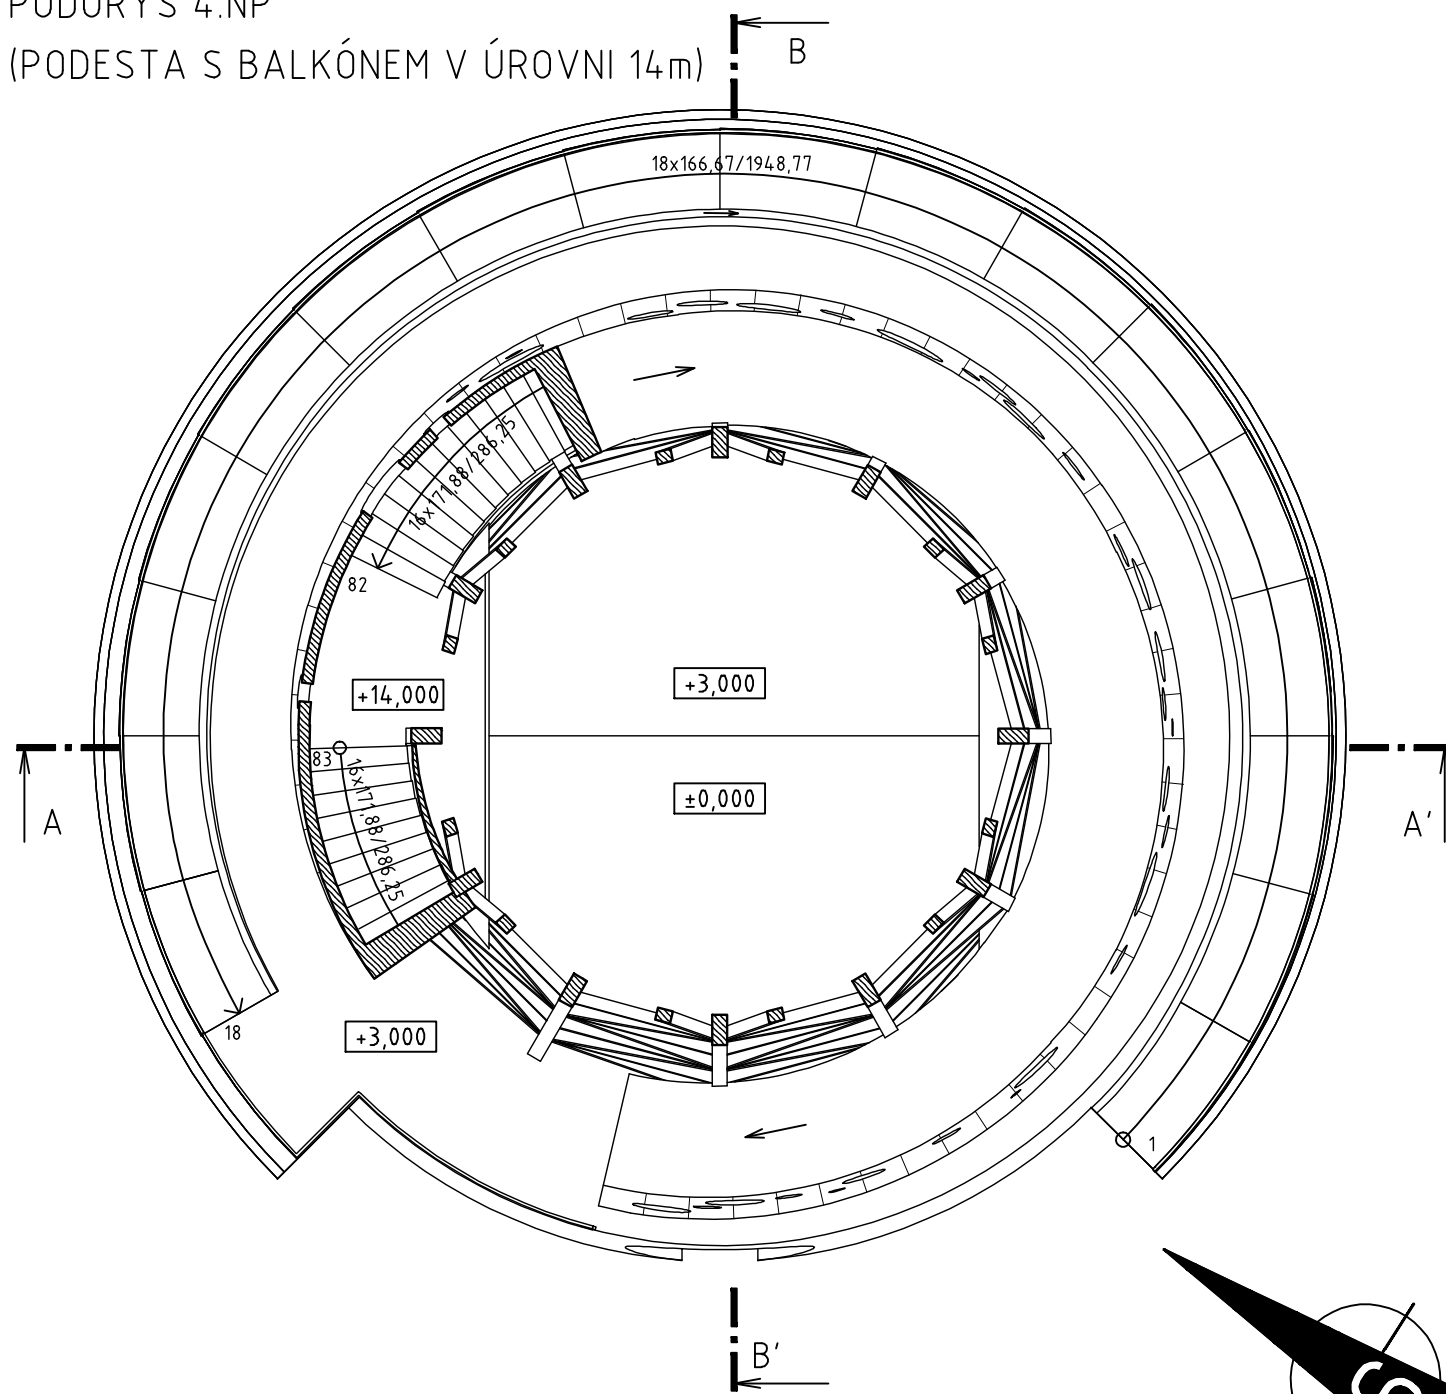

±0,000= 441,0 m.n.m. BpV

Tabulka místností

Číslo	Jméno	Plocha [m ²]	Podlaha	Stěny
101	HALA	43,58	NÁTĚR ECOLOR BKH	
102	WC OBSLUHA	4,53	NÁTĚR ECOLOR BKH	2x PRIMALEX POLAR
103	WC NÁVŠTĚVNÍCI	4,54	NÁTĚR ECOLOR BKH	2x PRIMALEX POLAR
104	MÍSTNOST OBSLUHY	54,61	NÁTĚR ECOLOR BKH	

Celková plocha [m²]: 107,26

ARCHITEKT M.A. SVATOPLUK SLÁDEČEK	PROJEKTANT STAVBY M.A. SVATOPLUK SLÁDEČEK	ODPOVĚDNÝ PROJEKTANT PROFESE M.A. SVATOPLUK SLÁDEČEK	 STUDIO NEW WORK S.R.O. VRANOVSKÁ 102 614 00 BRNO IČO: 29194610
STATIK	VYPRACOVAL PAVEL VELECKÝ, DIS.	KONTOLOVAL M.A. SVATOPLUK SLÁDEČEK	
INVESTOR: MIKROREGION KOSÍŘSKO, TĚŠETICE 75, 783 46 TĚŠETICE			545 575 755 studio@newwork.cz www.newwork.cz
MÍSTO STAVBY: VELKÝ KOSÍŘ, KATASTR OBCE SLATINKY, PARCELA PK Č. 1185			FORMÁT ISO A3 (420.00 x 297.00 mm)
STAVEBNÍ ÚŘAD: PROSTĚJOV KRAJ: OLOMOUCKÝ			DATUM 2.4.2012
NOVOSTAVBA TURISTICKÉ ROZHLEDNY NA VRCHOLU KOPCE VELKÝ KOSÍŘ			STUPEŇ STUDIE, VARIANTA 2
			PROFESE ARCHITEKTONICKÉ ŘEŠENÍ
PŮDORYS 1.NP A 4.NP			MĚŘÍTKO 1:100
			OZN. PROFESE ČÍSLO VÝKRESU A 01