



PŮDORYS 6.NP  
(VYHLÍDKOVÁ PLOŠINA V ÚROVNI 25m)

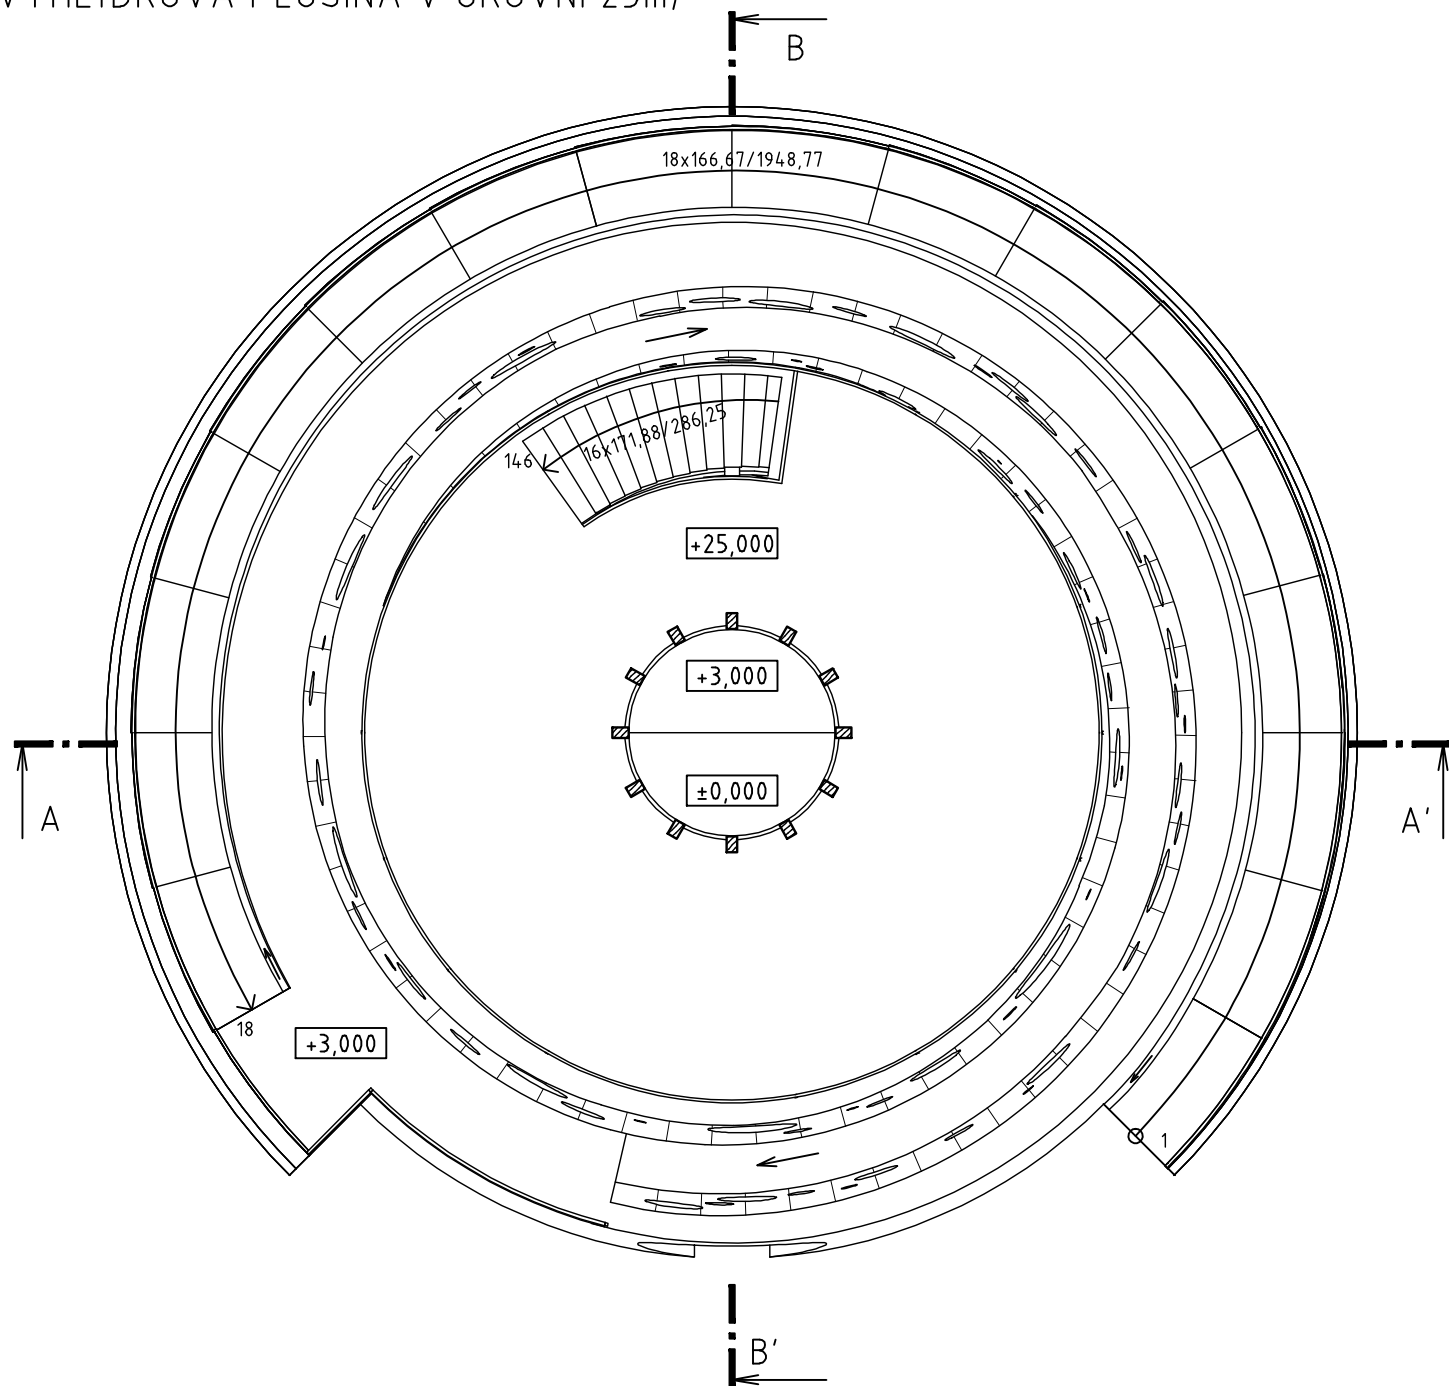

PŮDORYS STŘECHY

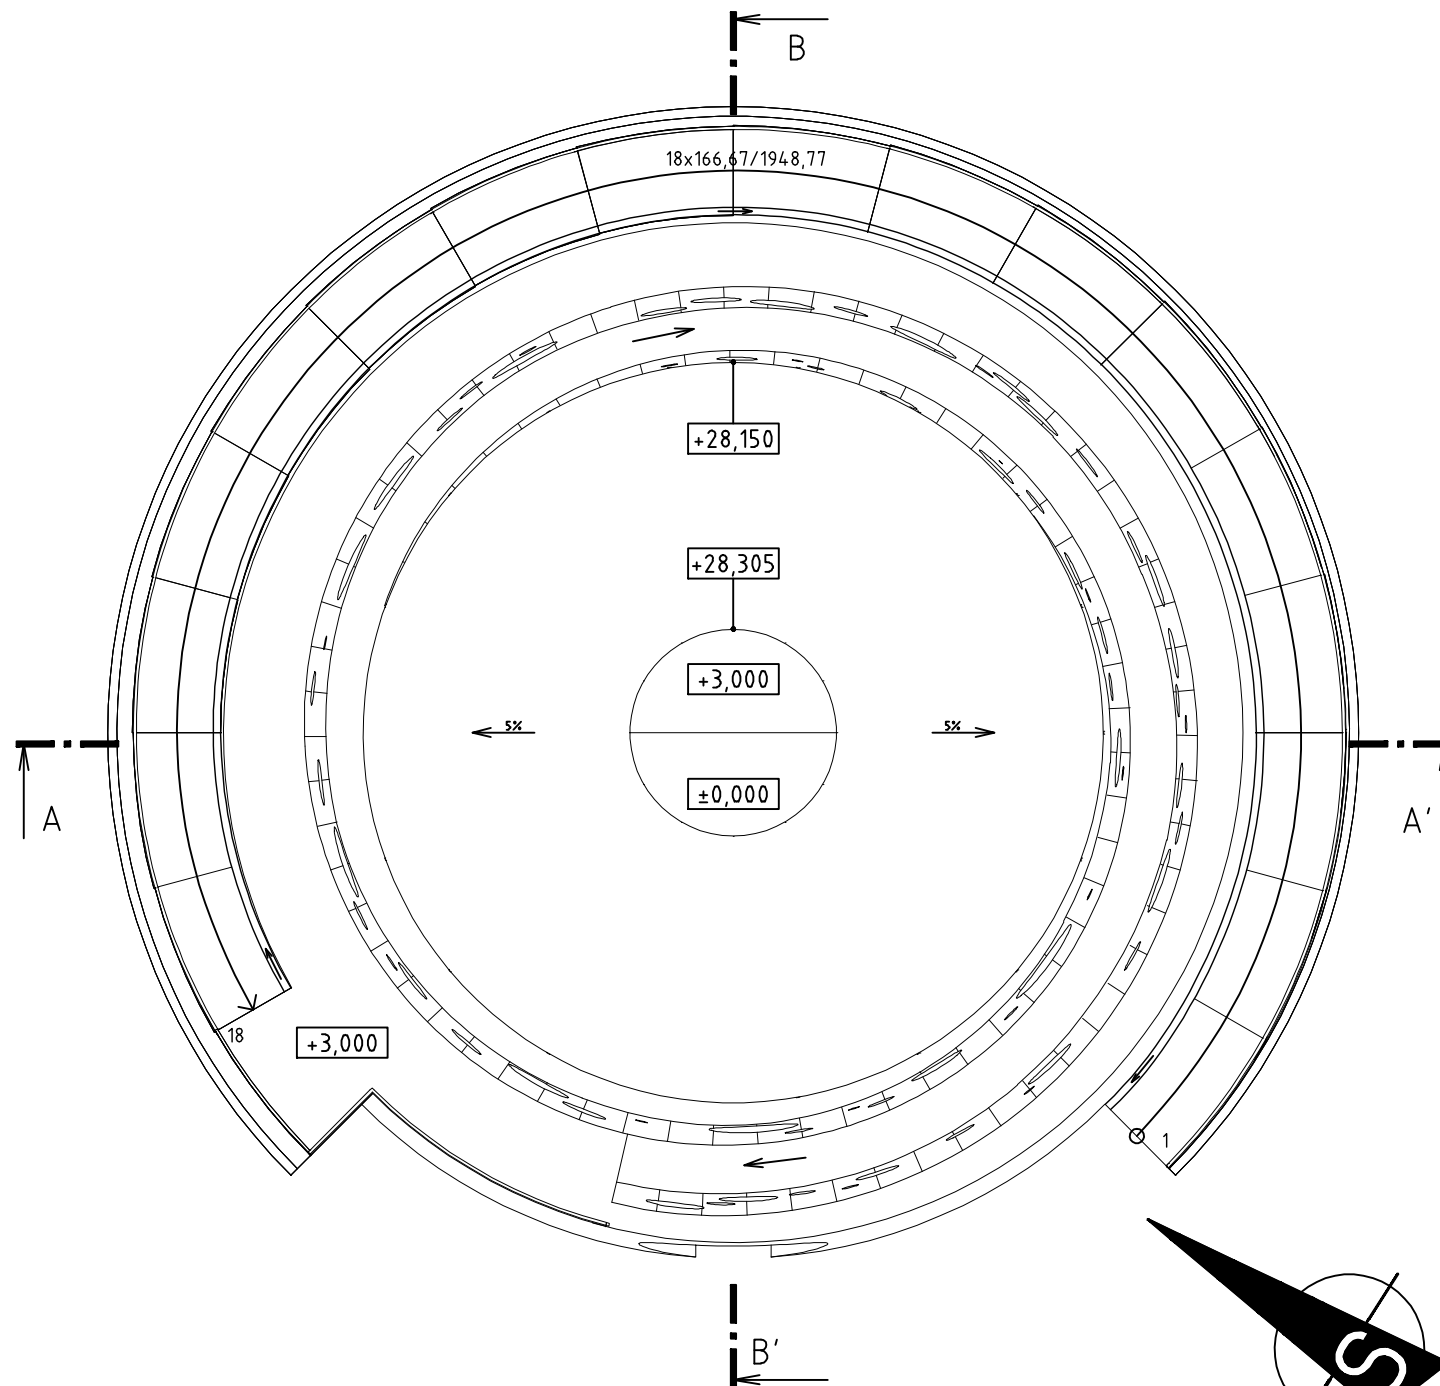

±0,000= 441,0 m.n.m. BpV

ARCHITEKT M.A. SVATOPLUK SLÁDEČEK	PROJEKTANT STAVBY M.A. SVATOPLUK SLÁDEČEK	ODPOVĚDNÝ PROJEKTANT PROFESE M.A. SVATOPLUK SLÁDEČEK	 <p>STUDIO NEW WORK S.R.O. VRANOVSKÁ 102 614 00 BRNO IČO: 29194610</p>
STATIK	VYPRACOVAL PAVEL VELECKÝ, DIS.	KONTROLOVAL M.A. SVATOPLUK SLÁDEČEK	
INVESTOR: MIKROREGION KOSÍŘSKO, TĚŠETICE 75, 783 46 TĚŠETICE			<p>545 575 755 studio@newwork.cz www.newwork.cz</p>
MÍSTO STAVBY: VELKÝ KOSÍŘ, KATASTR OBCE SLATINKY, PARCELA PK Č. 1185			
STAVEBNÍ ÚŘAD: PROSTĚJOV		KRAJ: OLOMOUCKÝ	FORMÁT ISO A3 (420.00 x 297.00 mm)
<p><b>NOVOSTAVBA TURISTICKÉ ROZHLEDNY NA VRCHOLU KOPCE VELKÝ KOSÍŘ</b></p> <p>PŮDORYS 6.NP A STŘECHY</p>			DATUM 2.4.2012
			STUPEŇ STUDIE, VARIANTA 2
MĚŘÍTKO 1:100			PROFESE ARCHITEKTONICKÉ ŘEŠENÍ
			ČÍSLO VÝKRESU <b>A</b> 02

