


+28.305
 +25.000
 +3.000
 ±0.000

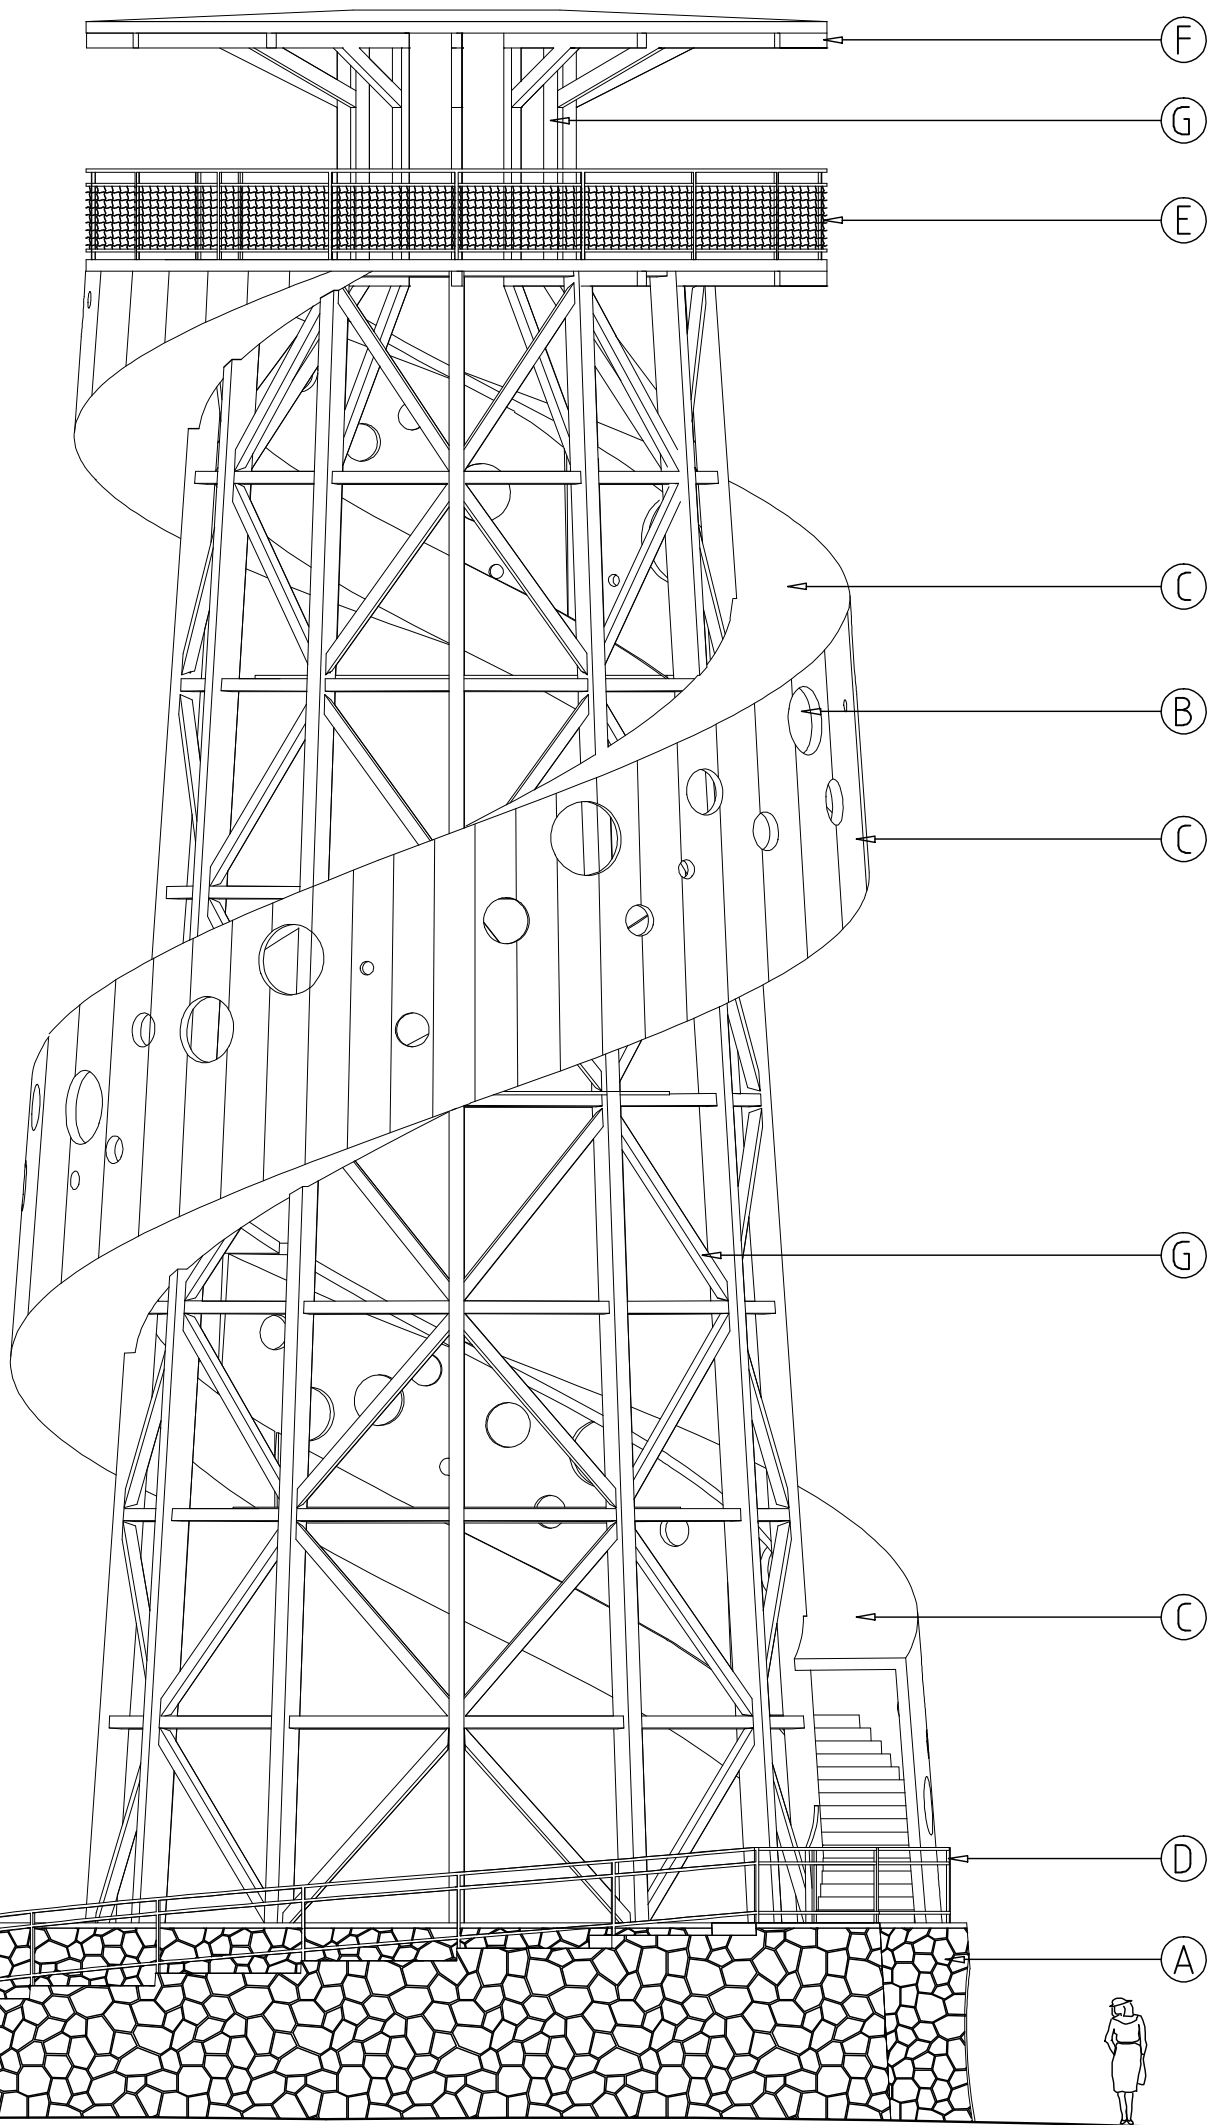

±0,000= 441,0 m.n.m. BpV

LEGENDA:

- A - KAMENNÉ ZDIVO
- B - OTVORY VE STĚNĚ BEZ VÝPLNÍ, PŘÍPADNĚ VYPLNĚNÉ PLETIVEM
- C - FALCOVANÝ TITANZINKOVÝ PLECH
- D - OCELOVÉ TRUBKOVÉ ZÁBRADLÍ
- E - OCELOVÉ ZÁBRADLÍ, VÝPLŇ TAHOKOV
- F - STŘECHA; DŘEVĚNÁ KONSTRUKCE, KRYTINA OPATŘENÁ VÝSTRAŽNÝM NÁTĚREM
- G - DŘEVĚNÁ KONSTRUKCE, BARVA PŘÍRODNÍ

ARCHITEKT M.A. SVATOPLUK SLÁDEČEK	PROJEKTANT STAVBY M.A. SVATOPLUK SLÁDEČEK	ODPOVĚDNÝ PROJEKTANT PROFESE M.A. SVATOPLUK SLÁDEČEK
STATIK	VYPRACOVAL PAVEL VELECKÝ, DIS.	KONTROLOVAL M.A. SVATOPLUK SLÁDEČEK
INVESTOR: MIKROREGION KOSÍŘSKO, TĚŠETICE 75, 783 46 TĚŠETICE		
MÍSTO STAVBY: VELKÝ KOSÍŘ, KATASTR OBCE SLATINKY, PARCELA PK Č. 1185		
STAVEBNÍ ÚŘAD: PROSTĚJOV	KRAJ: OLOMOUCKÝ	



STUDIO NEW WORK S.R.O.
 VRANOVSKÁ 102
 614 00 BRNO
 IČO: 29194610

FORMÁT	ISO A3 rozšířená (297.00 x 420.00 m)	
DATUM	2.4.2012	
STUPEŇ	STUDIE, VARIANTA 2	
PROFESE	ARCHITEKTONICKÉ ŘEŠENÍ	
MĚŘÍTKO	OZN. PROFESE	ČÍSLO VÝKRESU
1:100	A	06

**NOVOSTAVBA TURISTICKÉ ROZHLEDNY
 NA VRCHOLU KOPCE VELKÝ KOSÍŘ**

POHLED JIHOVÝCHODNÍ