


+28.305

+25.000

+3.000

±0.000

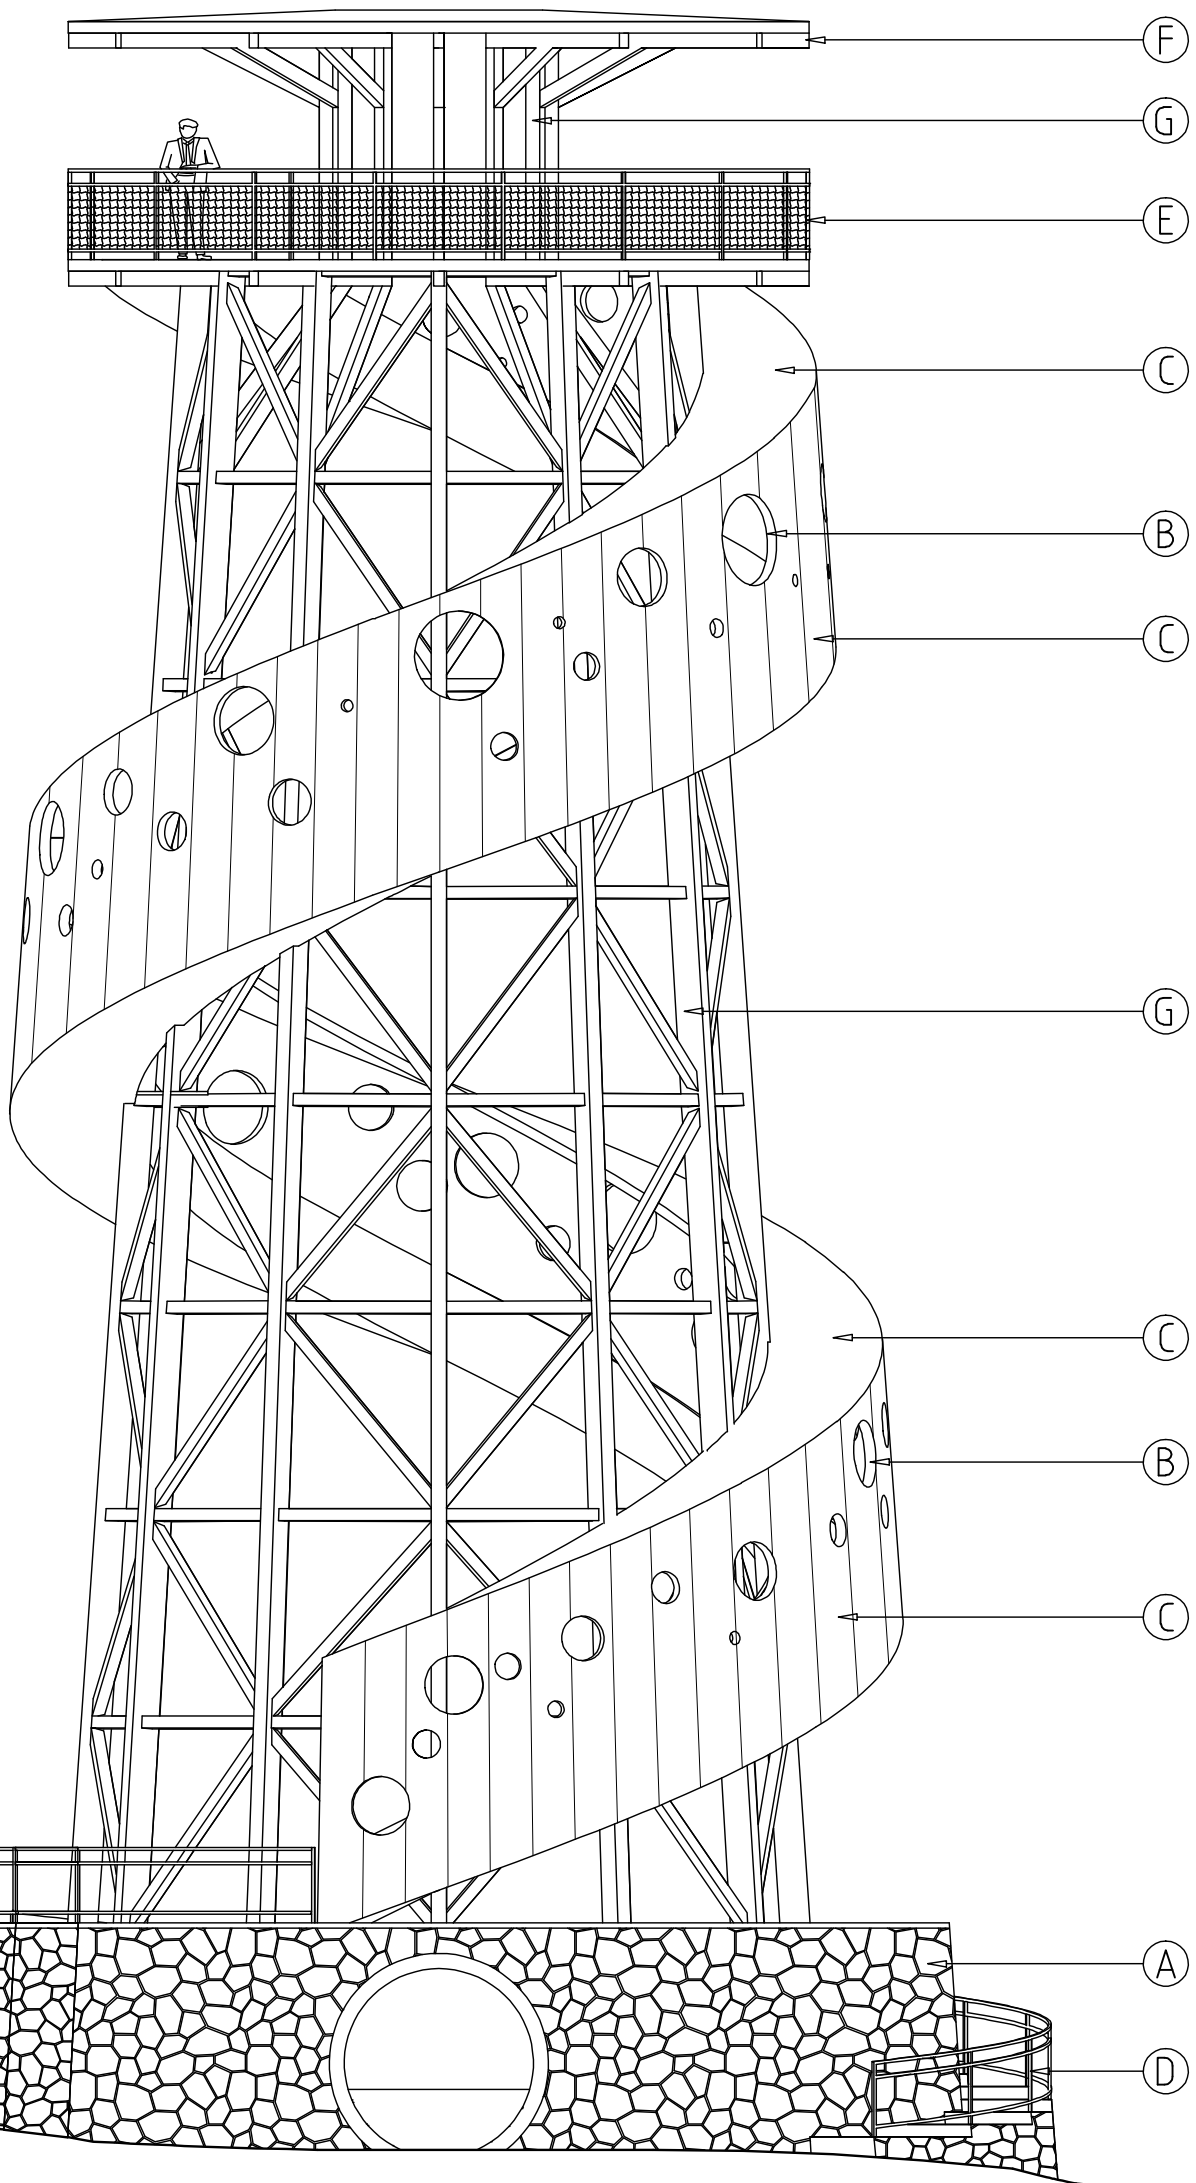

LEGENDA:

- A - KAMENNÉ ZDIVO
- B - OTVORY VE STĚNĚ BEZ VÝPLNÍ, PŘÍPADNĚ VYPLNĚNÉ PLETIVEM
- C - FALCOVANÝ TITANZINKOVÝ PLECH
- D - OCELOVÉ TRUBKOVÉ ZÁBRADLÍ
- E - OCELOVÉ ZÁBRADLÍ, VÝPLŇ TAHOKOV
- F - STŘECHA; DŘEVĚNÁ KONSTRUKCE, KRYTINA OPATŘENÁ VÝSTRAŽNÝM NÁTĚREM
- G - DŘEVĚNÁ KONSTRUKCE, BARVA PŘÍRODNÍ



±0,000= 441,0 m.n.m. BpV

ARCHITEKT M.A. SVATOPLUK SLÁDEČEK	PROJEKTANT STAVBY M.A. SVATOPLUK SLÁDEČEK	ODPOVĚDNÝ PROJEKTANT PROFESE M.A. SVATOPLUK SLÁDEČEK
STATIK	VYPRACOVAL PAVEL VELECKÝ, DIS.	KONTROLOVAL M.A. SVATOPLUK SLÁDEČEK
INVESTOR: MIKROREGION KOSÍŘSKO, TĚŠETICE 75, 783 46 TĚŠETICE		
MÍSTO STAVBY: VELKÝ KOSÍŘ, KATASTR OBCE SLATINKY, PARCELA PK Č. 1185		
STAVEBNÍ ÚŘAD: PROSTĚJOV	KRAJ: OLMOUCKÝ	
<b>NOVOSTAVBA TURISTICKÉ ROZHLEDNY NA VRCHOLU KOPCE VELKÝ KOSÍŘ</b>		
POHLED JIHOZÁPADNÍ		

**NEW WORK**  
STUDIO NEW WORK S.R.O.  
VRANOVSKÁ 102  
614 00 BRNO  
IČO: 29194610

FORMÁT	ISO A3 rozšířená (297.00 x 420.00 m)
DATUM	2.4.2012
STUPEŇ	STUDIE, VARIANTA 2
PROFESE	ARCHITEKTONICKÉ ŘEŠENÍ
MĚŘÍTKO	OZN. PROFESE ČÍSLO VÝKRESU
1:100	<b>A</b> 07